PLAN SYTUACYJNY

SKALA 1:500

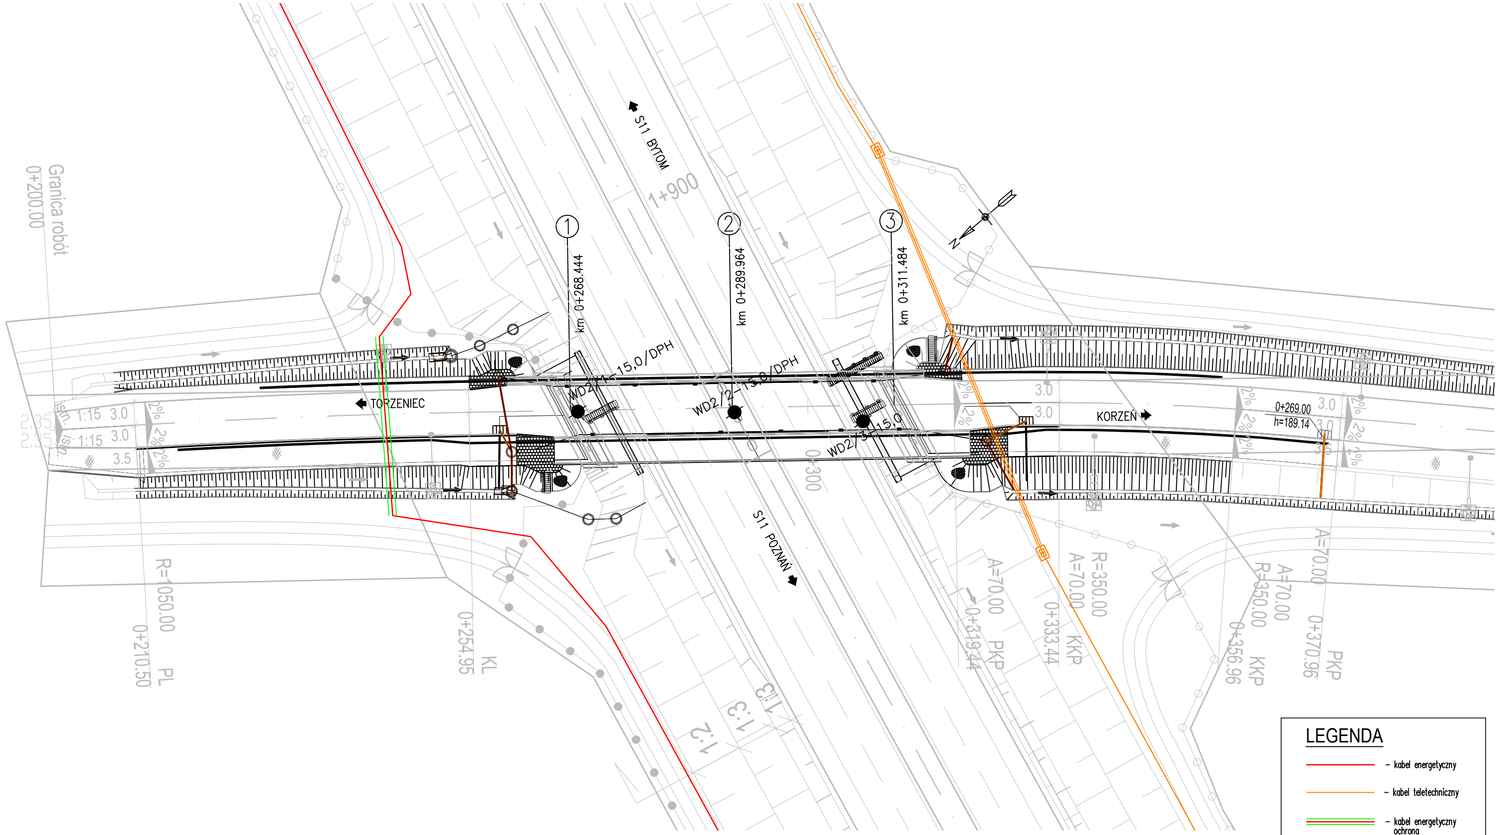

LEGENDA

- kabel energetyczny
- kabel teletechniczny
- kabel energetyczny ochrona
- kabel teletechniczny ochrona
- kanalizacja deszczowa

NIWELETA DROGI POWIATOWEJ nr 5676P

SKALA 1:100/1000

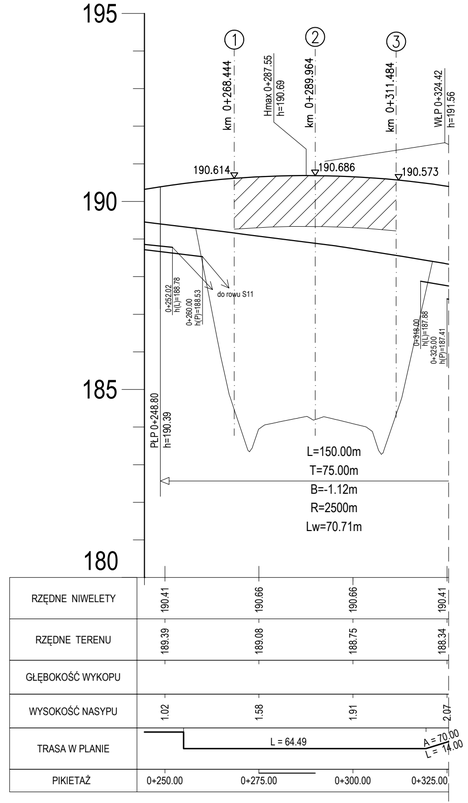

RZĘDNE NIWELETY	190.41	190.66	190.66	190.41
RZĘDNE TERENU	189.39	189.08	188.75	188.34
GŁĘBOKOŚĆ WYKOPU				
WYSOKOŚĆ NASYPU	1.02	1.58	1.91	2.07
TRASA W PLANIE		L = 64.49		A = 70.00 L = 71.00
PIKIETAŻ	0+250.00	0+275.00	0+300.00	0+325.00

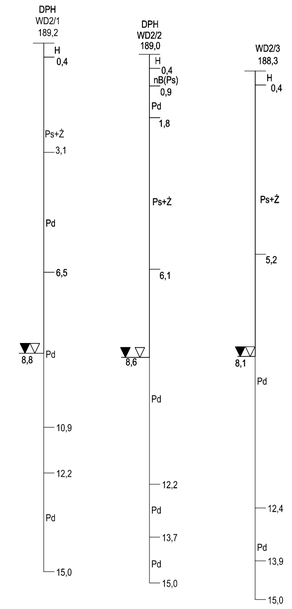

INWESTOR:

GDDKiA — Generalna Dyrekcja Dróg Krajowych i Autostrad
Oddział w Opolu
ul. Niedziałkowskiego 6, 45-085 Opole

WYKONAWCA:	PROJEKTANT:
budimex BUDIMEX S.A. ul. Stawki 40, 01-040 Warszawa	budimex BUDIMEX S.A. ul. Stawki 40, 01-040 Warszawa

Zamierzenie budowlane:
Budowa obwodnicy Kępna w ciągu drogi ekspresowej nr S11 - odcinek I od km 0+000,00 do km 4+382,42

Nr tomu: III / 2

Temat opracowania: ***OBIEKTY INŻYNIERSKIE***

Skala: 1:500 1:100/1000

Nazwa rysunku: ***Obiekt WD-1.8***

Data: 01-2016

Tytuł rysunku: ***ZAŁOŻENIA PROJEKTOWE***

Stanowisko:	*Imię i nazwisko:*	*Specjalność:*	*Nr uprawnień:*	*Podpis:*
Gł. Projektant	mgr inż. Michał Stachura	Mosty	SWK/0046/POOM/08	
Projektant	mgr inż. Krzysztof Olejnik	Mosty	MAP/0485/POOM/12	
Projektant	mgr inż. Tomasz Rakowski	Mosty	MAZ/0307/PBM/15	
Sprawdzający	mgr inż. Marek Hanaczowski	Mosty	OPL/0322/POOM/07	

Numer Projektu	Etap	Sektor/Branża	Grupa	Numer Rysunku	Numer Arkusza	Rewizja
15-0141	PBU	104	000	01	00	00